

Via Andrea Scriattoli, 9 - Codice Alloggio: 0VTB09100102 – Codice Pertinenza: 0VTB09105102



FOTO



Azienda Territoriale per l'Edilizia Residenziale Pubblica della Provincia di Viterbo

Via Igino Garbini,78/A - 01100 Viterbo Tel. 0761/2931 Fax.761/227303 C.F. 80000910564 P.IVA 00061420568 – info@atervt.it - aterviterbo@pec.it



Data: 30/04/2024 Ora: 13.32.33 Fine

Visura n.: T218918 Pag: 1

Visura storica per immobile Situazione degli atti informatizzati dal 30/04/2024 al 30/04/2024

Dati della richiesta	Comune di VITERBO (Codice:M082)
Catasto Fabbricati	Provincia di VITERBO Foglio: 170 Particella: 180 Sub.: 87

INTESTATO

1	ISTITUTO AUTONOMO PER LE CASE POPOLARI PER LA PROVINCIA DI VITERBO	(1) Proprieta' 1000/1000
---	--	--------------------------

Unità immobiliare dal 12/03/2024

N.	DATI IDENTIFICATIVI				DATI DI CLASSAMENTO						DATI DERIVANTI DA	
	Sezione Urbana	Foglio	Particella	Sub	Zona Cens.	Micro Zona	Categoria	Classe	Consistenza	Superficie Catastale	Rendita	
1		170	180	87	1		A/4	3	6 vani	Totale: 111 m ² Totale aree scoperte**: 105 m ²	Euro 433,82	VARIAZIONE del 11/03/2024 Pratica n. VT0010799 in atti dal 12/03/2024 DIVISIONE-DIVERSA DISTRIBUZIONE DEGLI SPAZI INTERNI (n. 10799.1/2024)
Indirizzo		VIA ANDREA SCRATTOLI n. 9 Interno 16 Piano 4										
Notifica						Partita				Mod.58		
Annotazioni		-classamento e rendita proposti (d.m. 701/94)										

Mappali Terreni Correlati

Codice Comune M082 - Foglio 170 - Particella 180

L'intestazione alla data della richiesta deriva dai seguenti atti:

Situazione degli intestati dal 11/03/2024

N.	DATI ANAGRAFICI	CODICE FISCALE	DIRITTI E ONERI REALI
1	ISTITUTO AUTONOMO PER LE CASE POPOLARI PER LA PROVINCIA DI VITERBO		(1) Proprieta' 1000/1000
DATI DERIVANTI DA	VARIAZIONE del 11/03/2024 Pratica n. VT0010799 in atti dal 12/03/2024 Protocollo NSD n. ENTRATE.AGEV-STI.REGISTRO UFFICIALE.1088932.11/03/2024 DIVISIONE-DIVERSA DISTRIBUZIONE DEGLI SPAZI INTERNI (n. 10799.1/2024)		

Visura telematica

Tributi speciali: Euro 0,90

** Si intendono escluse le "superfici di balconi, terrazzi e aree scoperte pertinenziali e accessorie, comunicanti o non comunicanti" (cfr. Provvedimento del Direttore dell'Agenzia delle Entrate 29 marzo 2013).

VISURA ALLOGGIO



Azienda Territoriale per l'Edilizia Residenziale Pubblica della Provincia di Viterbo

Via Igino Garbini,78/A - 01100 Viterbo Tel. 0761/2931 Fax.761/227303 C.F. 80000910564 P.IVA 00061420568 – info@atervt.it - aterviterbo@pec.it



Direzione Provinciale di Viterbo
Ufficio Provinciale - Territorio
Servizi Catastali

Data: 30/04/2024 Ora: 13.33.47

Fine

Visura n.: T219302 Pag: 1

Visura storica per immobile Situazione degli atti informatizzati dal 30/04/2024 al 30/04/2024

Dati della richiesta	Comune di VITERBO (Codice:M082)
Catasto Fabbricati	Provincia di VITERBO Foglio: 170 Particella: 180 Sub.: 88

INTESTATO

I	ISTITUTO AUTONOMO PER LE CASE POPOLARI PER LA PROVINCIA DI VITERBO	(1) Proprieta' 1000/1000
---	--	--------------------------

Unità immobiliare dal 12/03/2024

N.	DATI IDENTIFICATIVI				DATI DI CLASSAMENTO							DATI DERIVANTI DA
	Sezione Urbana	Foglio	Particella	Sub	Zona Cens.	Micro Zona	Categoria	Classe	Consistenza	Superficie Catastale	Rendita	
1		170	180	88	1		C/2	4	10 m ²	Totale: 16 m ²	Euro 31,50	VARIAZIONE del 11/03/2024 Pratica n. VT0010799 in atti dal 12/03/2024 DIVISIONE-DIVERSA DISTRIBUZIONE DEGLI SPAZI INTERNI (n. 10799.1/2024)
Indirizzo		VIA ANDREA SCRATTOLI n. 9 Piano S1										
Notifica							Partita		Mod.58			
Annotazioni		-classamento e rendita proposti (d.m. 701/94)										

Mappali Terreni Correlati

Codice Comune M082 - Foglio 170 - Particella 180

L'intestazione alla data della richiesta deriva dai seguenti atti:

Situazione degli intestati dal 11/03/2024

N.	DATI ANAGRAFICI	CODICE FISCALE	DIRITTI E ONERI REALI
I	ISTITUTO AUTONOMO PER LE CASE POPOLARI PER LA PROVINCIA DI VITERBO		(1) Proprieta' 1000/1000
DATI DERIVANTI DA		VARIAZIONE del 11/03/2024 Pratica n. VT0010799 in atti dal 12/03/2024 Protocollo NSD n. ENTRATE.AGEV-ST1.REGISTRO UFFICIALE.1088932.11/03/2024 DIVISIONE-DIVERSA DISTRIBUZIONE DEGLI SPAZI INTERNI (n. 10799.1/2024)	

Visura telematica

Tributi speciali: Euro 0,90

VISURA CANTINA


**Agenzia delle Entrate
CATASTO FABBRICATI
Ufficio Provinciale di
Viterbo**

Dichiarazione protocollo n. _____ del _____ Comune di Viterbo Via Andrea Scriattoli _____ civ. 9	
Identificativi Catastali: Sezione: Foglio: 170 Particella: 180 Subalterno: 87	Compilata da: Brancaleone Giulio Iscritto all'albo: Architetti Prov. Roma N. 26248

Planimetria
Schema n. 1 Scala 1:100

PIANO QUARTO H = mt. 3.05

ABITAZIONE int.16

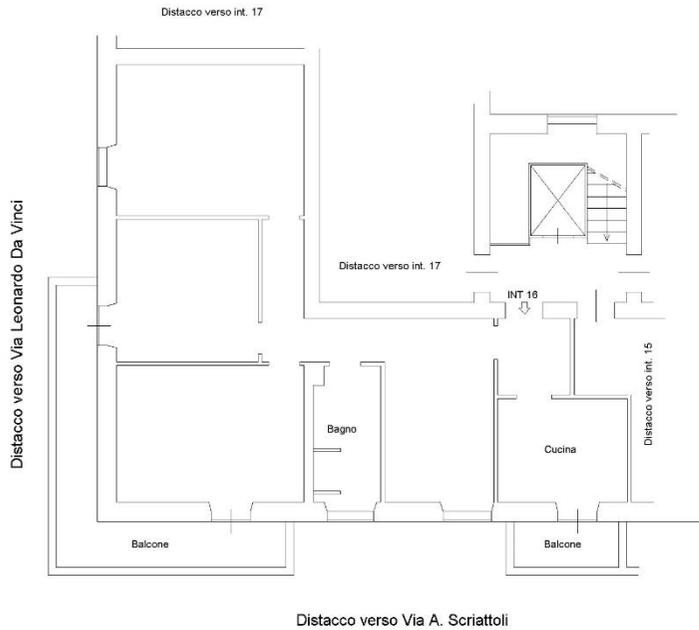

Distacco verso Via A. Scriattoli

ORIENTAMENTO



PLANIMETRIA ALLOGGIO



**Agenzia delle Entrate
CATASTO FABBRICATI
Ufficio Provinciale di
Viterbo**

Dichiarazione protocollo n. _____ del _____ Comune di Viterbo Via Andrea Scriattoli _____ civ. 9	
Identificativi Catastali: Sezione: Foglio: 170 Particella: 180 Subalterno: 88	Compilata da: Brancaleone Giulio Iscritto all'albo: Architetti Prov. Roma N. 26248

Planimetria
Schema n. 1 Scala 1:100

PIANO S1 H = mt. 2.60

CANTINA int.16



ORIENTAMENTO



PLANIMETRIA CANTINA

