

Via Giuseppe Angelo Manni n. 14- Codice Alloggio: 0VTB06050116 – Codice Pertinenza: 0VTB06050701



FOTO

Visura storica per immobile Situazione degli atti informatizzati al 06/06/2024

Dati della richiesta	Comune di VITERBO (Codice:M082)
Catasto Fabbricati	Provincia di VITERBO Foglio: 176 Particella: 347 Sub.: 29

INTESTATO

1	ISTITUTO AUTONOMO PER LE CASE POPOLARI PER LA PROVINCIA DI VITERBO	(1) Proprieta' 1000/1000
---	--------------------------------------------------------------------	--------------------------

Unità immobiliare dal 14/03/2024

N.	DATI IDENTIFICATIVI				DATI DI CLASSAMENTO							DATI DERIVANTI DA	
	Sezione Urbana	Foglio	Particella	Sub	Zona Cens.	Micro Zona	Categoria	Classe	Consistenza	Superficie Catastale	Rendita		
1		176	347	29	1		A/4	4	5 vani	Totale: 93 m ² Totale: escluse aree scoperte**: 83 m ²	Euro 413,17	VARIAZIONE del 13/03/2024 Pratica n. VT0011441 in atti dal 14/03/2024 DIVISIONE-DIVERSA DISTRIBUZIONE DEGLI SPAZI INTERNI (n. 11441.1/2024)	
Indirizzo		VIA GIUSEPPE ANGELO MANNI n. 14 Interno 16 Piano 4											
Notifica							Partita				Mod.58		
Annotazioni		-classamento e rendita proposti (d.m. 701/94)											

Mappali Terreni Correlati

Codice Comune M082 - Foglio 176 - Particella 347

L'intestazione alla data della richiesta deriva dai seguenti atti:

Situazione degli intestati dal 13/03/2024

N.	DATI ANAGRAFICI	CODICE FISCALE	DIRITTI E ONERI REALI
1	ISTITUTO AUTONOMO PER LE CASE POPOLARI PER LA PROVINCIA DI VITERBO		(1) Proprieta' 1000/1000
DATI DERIVANTI DA	VARIAZIONE del 13/03/2024 Pratica n. VT0011441 in atti dal 14/03/2024 Protocollo NSD n. ENTRATE.AGEV-ST1.REGISTRO UFFICIALE.1140263.13/03/2024 DIVISIONE-DIVERSA DISTRIBUZIONE DEGLI SPAZI INTERNI (n. 11441.1/2024)		



Azienda Territoriale per l'Edilizia Residenziale Pubblica della Provincia di Viterbo

Via Igino Garbini,78/A - 01100 Viterbo Tel. 0761/2931 Fax.761/227303 C.F. 80000910564 P.IVA 00061420568 – info@atervt.it - aterviterbo@pec.it



Direzione Provinciale di Viterbo
Ufficio Provinciale - Territorio
Servizi Catastali

Data: 06/06/2024 Ora: 10.42.16

Segue

Visura n.: T114215 Pag: 1

Visura storica per immobile Situazione degli atti informatizzati al 06/06/2024

Dati della richiesta	Comune di VITERBO (Codice:M082)
Catasto Fabbricati	Provincia di VITERBO Foglio: 176 Particella: 347 Sub.: 28

INTESTATO

1	ISTITUTO AUTONOMO PER LE CASE POPOLARI PER LA PROVINCIA DI VITERBO	(1) Proprieta' 1000/1000
---	--------------------------------------------------------------------	--------------------------

Unità immobiliare dal 14/03/2024

N.	DATI IDENTIFICATIVI				DATI DI CLASSAMENTO						DATI DERIVANTI DA		
	Sezione Urbana	Foglio	Particella	Sub	Zona Cens.	Micro Zona	Categoria	Classe	Consistenza	Superficie Catastale		Rendita	
1		176	347	28	1		C/2	5	5 m ²	Totale: 8 m ²	Euro 18,33	VARIAZIONE del 13/03/2024 Pratica n. VT0011441 in atti dal 14/03/2024 DIVISIONE-DIVERSA DISTRIBUZIONE DEGLI SPAZI INTERNI (n. 11441.1/2024)	
Indirizzo		VIA GIUSEPPE ANGELO MANNI n. 14 Interno 16 Piano S1											
Notifica							Partita		Mod.58				
Annotazioni		-classamento e rendita proposti (d.m. 701/94)											

Mappali Terreni Correlati

Codice Comune M082 - Foglio 176 - Particella 347

L'intestazione alla data della richiesta deriva dai seguenti atti:

Situazione degli intestati dal 13/03/2024


N.	DATI ANAGRAFICI	CODICE FISCALE	DIRITTI E ONERI REALI
1	ISTITUTO AUTONOMO PER LE CASE POPOLARI PER LA PROVINCIA DI VITERBO		(1) Proprieta' 1000/1000
DATI DERIVANTI DA	VARIAZIONE del 13/03/2024 Pratica n. VT0011441 in atti dal 14/03/2024 Protocollo NSD n. ENTRATE.AGEE-ST1.REGISTRO UFFICIALE.1140263.13/03/2024 DIVISIONE-DIVERSA DISTRIBUZIONE DEGLI SPAZI INTERNI (n. 11441.1/2024)		

VISURA CANTINA

**Agenzia delle Entrate
CATASTO FABBRICATI
Ufficio Provinciale di
Viterbo**

Dichiarazione protocollo n. _____ del _____	
Comune di Viterbo	
Via Giuseppe Angelo Manni _____ civ. 14	
Identificativi Catastali:	Compilata da:
Sezione: _____	Brancaleone Giulio
Foglio: 176	Iscritto all'albo:
Particella: 347	Architetti
Subalterno: 29	Prov. Roma _____ N. 26248

Planimetria	
Scheda n. 1	Scala 1:100

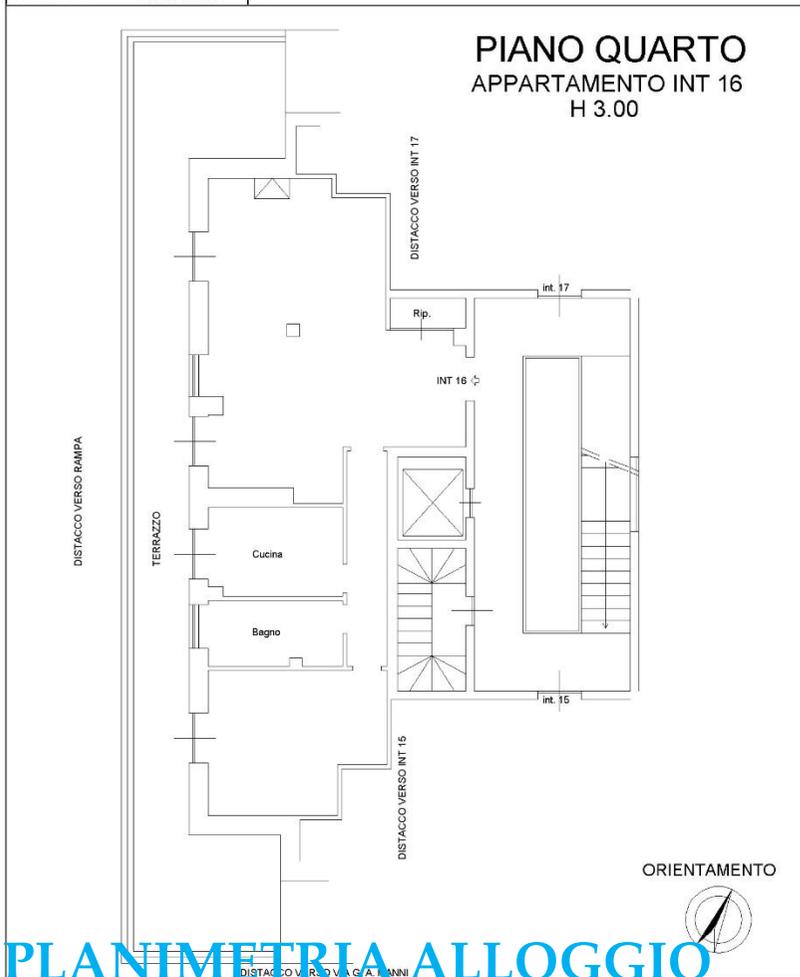

PLANIMETRIA ALLOGGIO

**Agenzia delle Entrate
CATASTO FABBRICATI
Ufficio Provinciale di
Viterbo**

Dichiarazione protocollo n. _____ del _____	
Comune di Viterbo	
Via Giuseppe Angelo Manni _____ civ. 14	
Identificativi Catastali:	Compilata da:
Sezione: _____	Brancaleone Giulio
Foglio: 176	Iscritto all'albo:
Particella: 347	Architetti
Subalterno: 28	Prov. Roma _____ N. 26248

Planimetria	
Scheda n. 1	Scala 1:100



PLANIMETRIA CANTINA