

**Via Silvio Pellico n.4 - Codice Alloggio: 0VTB05090305 – Codice Pertinenza: 0VTB05095407**



FOTO



# Azienda Territoriale per l'Edilizia Residenziale Pubblica della Provincia di Viterbo

Via Igino Garbini,78/A - 01100 Viterbo Tel. 0761/2931 Fax.761/227303 C.F. 80000910564 P.IVA 00061420568 – info@atervt.it - aterviterbo@pec.it



Direzione Provinciale di Viterbo  
Ufficio Provinciale - Territorio  
Servizi Catastali

Data: 06/06/2024 Ora: 12.07.01 Segue

Visura n.: T194783 Pag: 1

## Visura storica per immobile Situazione degli atti informatizzati al 06/06/2024

<b>Dati della richiesta</b>	<b>Comune di VITERBO (Codice:M082)</b>
<b>Catasto Fabbricati</b>	<b>Provincia di VITERBO</b> <b>Foglio: 197 Particella: 396 Sub.: 46</b>

### INTESTATO

1	ISTITUTO AUTONOMO PER LE CASE POPOLARI PER LA PROVINCIA DI VITERBO	(1) Proprieta' 1000/1000
---	--	--------------------------

### Unità immobiliare dal 11/03/2024

N.	DATI IDENTIFICATIVI				DATI DI CLASSAMENTO							DATI DERIVANTI DA
	Sezione Urbana	Foglio	Particella	Sub	Zona Cens.	Micro Zona	Categoria	Classe	Consistenza	Superficie Catastale	Rendita	
1		197	396	46	1		A/2	1	5 vani	Totale: 92 m <sup>2</sup> Totale: escluse aree scoperte**: 89 m <sup>2</sup>	Euro 464,81	DIVERSA DISTRIBUZIONE DEGLI SPAZI INTERNI del 11/03/2024 Pratica n. VT0010806 in atti dal 11/03/2024 DIVERSA DISTRIBUZIONE DEGLI SPAZI INTERNI (n. 10806.1/2024)
Indirizzo		VIA SILVIO PELLICO n. 4 Edificio B Interno 5 Piano 3										
Notifica		Partita					Mod.58					
Annotazioni		-classamento e rendita proposti (d.m. 701/94)										

### Mappali Terreni Correlati

Codice Comune M082 - Foglio 197 - Particella 396

### Situazione dell'unità immobiliare dal 09/11/2015

N.	DATI IDENTIFICATIVI				DATI DI CLASSAMENTO							DATI DERIVANTI DA
	Sezione Urbana	Foglio	Particella	Sub	Zona Cens.	Micro Zona	Categoria	Classe	Consistenza	Superficie Catastale	Rendita	
1		197	396	46	1		A/2	1	5 vani	Totale: 94 m <sup>2</sup> Totale: escluse aree scoperte**: 90 m <sup>2</sup>	Euro 464,81	Variazione del 09/11/2015 - Inserimento in visura dei dati di superficie.
Indirizzo		VIA SILVIO PELLICO n. 4 Edificio B Interno 5 Piano 3										

# VISURA ALLOGGIO



# Azienda Territoriale per l'Edilizia Residenziale Pubblica della Provincia di Viterbo

Via Igino Garbini,78/A - 01100 Viterbo Tel. 0761/2931 Fax.761/227303 C.F. 80000910564 P.IVA 00061420568 – info@atervt.it - aterviterbo@pec.it



Direzione Provinciale di Viterbo  
Ufficio Provinciale - Territorio  
Servizi Catastali

Data: 06/06/2024 Ora: 12.07.52

Segue

Visura n.: T195610 Pag: 1

## Visura storica per immobile Situazione degli atti informatizzati al 06/06/2024

<b>Dati della richiesta</b>	<b>Comune di VITERBO (Codice:M082)</b>
<b>Catasto Fabbricati</b>	<b>Provincia di VITERBO</b> <b>Foglio: 197 Particella: 396 Sub.: 9</b>

### INTESTATO

1	ISTITUTO AUTONOMO PER LE CASE POPOLARI PER LA PROVINCIA DI VITERBO	(1) Proprieta' 1000/1000
---	--	--------------------------

### Unità immobiliare dal 26/04/2024

N.	DATI IDENTIFICATIVI				DATI DI CLASSAMENTO							DATI DERIVANTI DA
	Sezione Urbana	Foglio	Particella	Sub	Zona Cens.	Micro Zona	Categoria	Classe	Consistenza	Superficie Catastale	Rendita	
1		197	396	9	1		C/6	3	16 m <sup>2</sup>	Totale: 18 m <sup>2</sup>	Euro 50,41	VARIAZIONE del 24/04/2024 Pratica n. VT0019393 in atti dal 26/04/2024 ESATTA RAPP. GRAFICA (n. 19393.1/2024)
<b>Indirizzo</b>		VIA SILVIO PELLICO n. 6 Edificio C Interno 3 Piano T										
<b>Notifica</b>							<b>Partita</b>		<b>Mod.58</b>			
<b>Annotazioni</b>		-classamento e rendita proposti (d.m. 701/94)										

### Mappali Terreni Correlati

Codice Comune M082 - Foglio 197 - Particella 396

### Situazione dell'unità immobiliare dal 09/11/2015

N.	DATI IDENTIFICATIVI				DATI DI CLASSAMENTO							DATI DERIVANTI DA
	Sezione Urbana	Foglio	Particella	Sub	Zona Cens.	Micro Zona	Categoria	Classe	Consistenza	Superficie Catastale	Rendita	
1		197	396	9	1		C/6	3	16 m <sup>2</sup>	Totale: 21 m <sup>2</sup>	Euro 50,41	Variazione del 09/11/2015 - Inserimento in visura dei dati di superficie.
<b>Indirizzo</b>		VIA SILVIO PELLICO Edificio C Piano T										
<b>Notifica</b>		Notifica in corso con protocollo n. 69943 del 10/04/2001					<b>Partita</b>		<b>Mod.58</b>			

# VISURA GARAGE



# Azienda Territoriale per l'Edilizia Residenziale Pubblica della Provincia di Viterbo

Via Igino Garbini,78/A - 01100 Viterbo Tel. 0761/2931 Fax.761/227303 C.F. 80000910564 P.IVA 00061420568 – info@atervt.it - aterviterbo@pec.it


**Agenzia delle Entrate  
CATASTO FABBRICATI  
Ufficio Provinciale di  
Viterbo**

Dichiarazione protocollo n. _____ del _____	
Comune di Viterbo	
Via Silvio Pellico _____	civ. 4
Identificativi Catastali:	Compilata da:
Sezione: _____	Brancaleone Giulio
Foglio: 197	Isritto all'albo:
Particella: 396	Architetti
Subalterno: 46	Prov. Roma
	N. 26248

Planimetria
Scheda n. 1      Scala 1:100

**PIANO TERZO**  
H = mt. 3.00

**EDIFICIO B**  
ABITAZIONE int.5

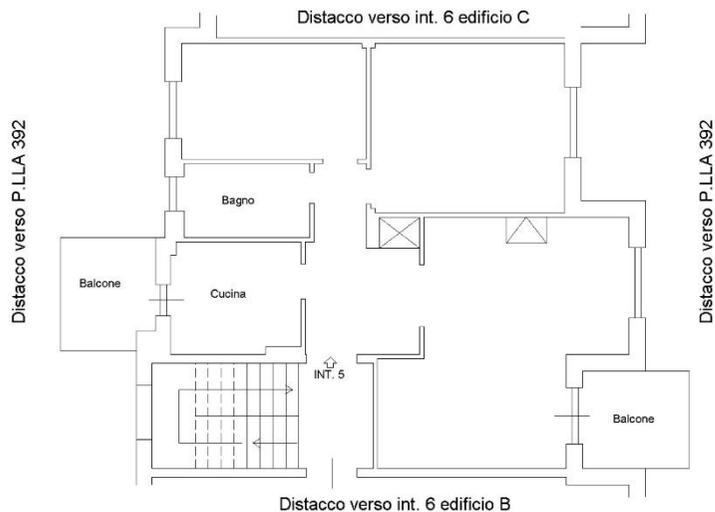

ORIENTAMENTO



**PLANIMETRIA ALLOGGIO**




**Agenzia delle Entrate  
CATASTO FABBRICATI  
Ufficio Provinciale di  
Viterbo**

Dichiarazione protocollo n. _____ del _____	
Comune di Viterbo	
Via Silvio Pellico _____	civ. 6
Identificativi Catastali:	Compilata da:
Sezione: _____	Brancaleone Giulio
Foglio: 197	Isritto all'albo:
Particella: 396	Architetti
Subalterno: 9	Prov. Roma
	N. 26248

Planimetria
Scheda n. 1      Scala 1:100

**PIANO TERRA**  
H = mt. 3.00

**EDIFICIO C**  
AUTORIMESSA int.3

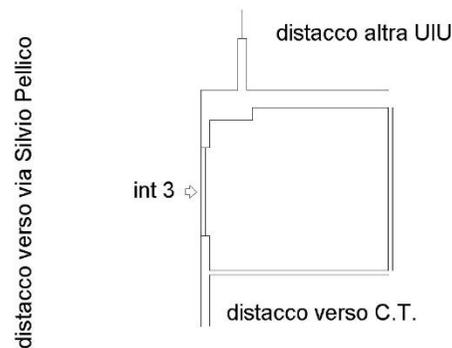

ORIENTAMENTO



**PLANIMETRIA GARAGE**

