

Via del Paradiso, 43 - Codice Alloggio: 0VTB08010109 – Codice Pertinenza: 0VTB08015109



FOTO



Azienda Territoriale per l'Edilizia Residenziale Pubblica della Provincia di Viterbo

Via Igino Garbini,78/A - 01100 Viterbo Tel. 0761/2931 Fax.761/227303 C.F. 80000910564 P.IVA 00061420568 – info@atervt.it - aterviterbo@pec.it



Direzione Provinciale di Viterbo
Ufficio Provinciale - Territorio
Servizi Catastali

Data: 06/06/2024 Ora: 16.02.32

Segue

Visura n.: T334084 Pag: 1

Visura storica per immobile Situazione degli atti informatizzati al 06/06/2024

Dati della richiesta	Comune di VITERBO (Codice:M082) Provincia di VITERBO
Catasto Fabbricati	Foglio: 169 Particella: 123 Sub.: 24

INTESTATO

1	ISTITUTO AUTONOMO PER LE CASE POPOLARI PER LA PROVINCIA DI VITERBO I A C P	(1) Proprieta' 1000/1000
---	--	--------------------------

Unità immobiliare dal 11/03/2024

N.	DATI IDENTIFICATIVI				DATI DI CLASSAMENTO							DATI DERIVANTI DA
	Sezione Urbana	Foglio	Particella	Sub	Zona Cens.	Micro Zona	Categoria	Classe	Consistenza	Superficie Catastale	Rendita	
1		169	123	24	1		A/2	2	6 vani	Totale: 100 m² Totale: escluse aree scoperte ^{**} : 96 m²	Euro 666,23	VARIAZIONE del 11/03/2024 Pratica n. VT0010800 in atti da 11/03/2024 DIVISIONE-DIVERSA DISTRIBUZIONE DEGLI SPAZI INTERNI (n. 10800.1/2024)
Indirizzo			VIA DEL PARADISO n. 43 Interno 9 Piano 4									
Notifica						Partita					Mod.58	
Annotazioni			-classamento e rendita proposti (d.m. 701/94)									

Mappali Terreni Correlati

Codice Comune M082 - Foglio 169 - Particella 123

Codice Comune M082 - Foglio 169 - Particella 124

Codice Comune M082 - Foglio 169 - Particella 285

L'intestazione alla data della richiesta deriva dai seguenti atti:

Situazione degli intestati dal 11/03/2024

N.	DATI ANAGRAFICI	CODICE FISCALE	DIRITTI E ONERI REALI
1	ISTITUTO AUTONOMO PER LE CASE POPOLARI PER LA PROVINCIA DI VITERBO I A C P		(1) Proprieta' 1000/1000
DATI DERIVANTI DA	VARIAZIONE del 11/03/2024 Pratica n. VT0010800 in atti dal 11/03/2024 Protocollo NSD n. ENTRATE.AGEV-ST1.REGISTRO UFFICIALE.1088950.11/03/2024 DIVISIONE-DIVERSA DISTRIBUZIONE DEGLI SPAZI INTERNI (n. 10800.1/2024)		

VISURA ALLOGGIO



Azienda Territoriale per l'Edilizia Residenziale Pubblica della Provincia di Viterbo

Via Igino Garbini,78/A - 01100 Viterbo Tel. 0761/2931 Fax.761/227303 C.F. 80000910564 P.IVA 00061420568 – info@atervt.it - aterviterbo@pec.it



Direzione Provinciale di Viterbo
Ufficio Provinciale - Territorio
Servizi Catastali

Data: 06/06/2024 Ora: 16.03.28

Segue

Visura n.: T334761 Pag: 1

Visura storica per immobile Situazione degli atti informatizzati al 06/06/2024

Dati della richiesta	Comune di VITERBO (Codice:M082)
Catasto Fabbricati	Provincia di VITERBO
	Foglio: 169 Particella: 124 Sub.: 23

INTESTATO

1	ISTITUTO AUTONOMO PER LE CASE POPOLARI PER LA PROVINCIA DI VITERBO I A C P	(1) Proprieta' 1000/1000
---	--	--------------------------

Unità immobiliare dal 11/03/2024

N.	DATI IDENTIFICATIVI				DATI DI CLASSAMENTO							DATI DERIVANTI DA
	Sezione Urbana	Foglio	Particella	Sub	Zona Cens.	Micro Zona	Categoria	Classe	Consistenza	Superficie Catastale	Rendita	
1		169	124	23	1		C/2	1	5 m²	Totale: 6 m²	Euro 9,81	VARIAZIONE del 11/03/2024 Pratica n. VT0010800 in atti dal 11/03/2024 DIVISIONE-DIVERSA DISTRIBUZIONE DEGLI SPAZI INTERNI (n. 10800.1/2024)
Indirizzo			VIA DEL PARADISO n. 43 Interno 9 Piano S1									
Notifica						Partita					Mod.58	
Annotazioni			-classamento e rendita proposti (d.m. 701/94)									

Mappali Terreni Correlati

Codice Comune M082 - Foglio 169 - Particella 123
Codice Comune M082 - Foglio 169 - Particella 124
Codice Comune M082 - Foglio 169 - Particella 285

L'intestazione alla data della richiesta deriva dai seguenti atti:

Situazione degli intestati dal 11/03/2024

N.	DATI ANAGRAFICI	CODICE FISCALE	DIRITTI E ONERI REALI
1	ISTITUTO AUTONOMO PER LE CASE POPOLARI PER LA PROVINCIA DI VITERBO I A C P		(1) Proprieta' 1000/1000
DATI DERIVANTI DA		VARIAZIONE del 11/03/2024 Pratica n. VT0010800 in atti dal 11/03/2024 Protocollo NSD n. ENTRATE.AGEV-ST1.REGISTRO UFFICIALE.1088950.11/03/2024 DIVISIONE-DIVERSA DISTRIBUZIONE DEGLI SPAZI INTERNI (n. 10800.1/2024)	

VISURA PERTINENZA


Agenzia delle Entrate
CATASTO FABBRICATI
Ufficio Provinciale di
Viterbo

Planimetria
Scheda n. 1 Scala 1:100

Dichiarazione protocollo n. del Comune di Viterbo Via Del Paradiso civ. 43	
Identificativi Catastali: Sesione: Foglio: 169 Particella: 123 Subalterno: 24	Compilata da: Brancaleone Giulio Iscritto all'albo: Architetti Prov. Roma N. 26248

PIANO QUARTO H = mt. 3,00

ABITAZIONE int.9

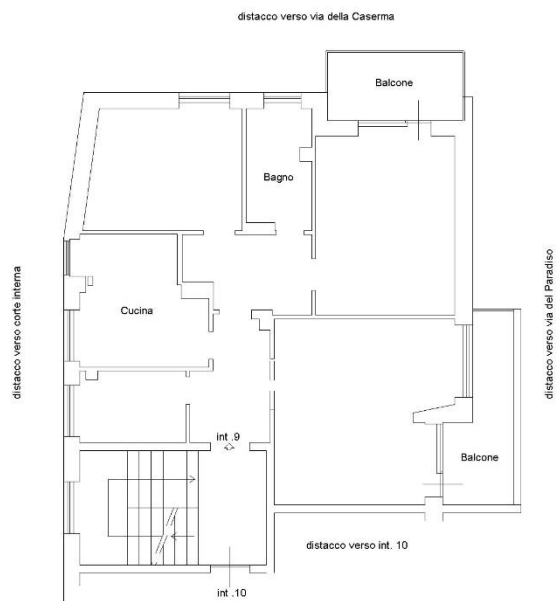

ORIENTAMENTO



PLANIMETRIA ALLOGGIO


Agenzia delle Entrate
CATASTO FABBRICATI
Ufficio Provinciale di
Viterbo

Planimetria
Scheda n. 1 Scala 1:100

Dichiarazione protocollo n. del Comune di Viterbo Via Del Paradiso civ. 43	
Identificativi Catastali: Sesione: Foglio: 169 Particella: 124 Subalterno: 23	Compilata da: Brancaleone Giulio Iscritto all'albo: Architetti Prov. Roma N. 26248

PIANO S1 H = mt. 2.40

CANTINA

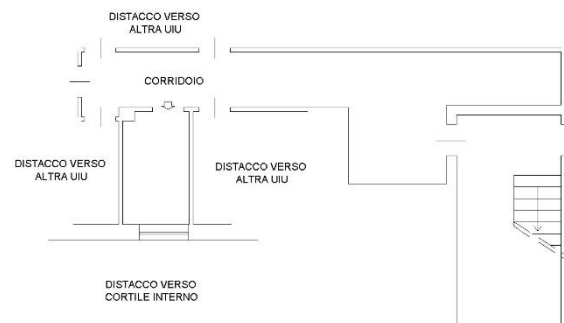

ORIENTAMENTO



PLANIMETRIA CANTINA